


OGGETTO
OPERE DI RISANAMENTO CONSERVATIVO



TITOLO
"VILLA AURORA"

TITOLO

POSIZIONE
Via dei Giardini n.18-20 - Trento

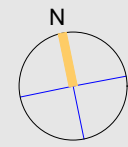

LIBARDONI COSTRUZIONI S.r.l.
Viale Venezia, 100, 38056 Levico Terme (TN)
tel. 0461 701334

UFFICIO TECNICO
ing. Christian Zanol
christian@libardonicostruzioni.com
P.I. Roberto Andreatta
roberto@libardonicostruzioni.com
ing. Sabrina Matordes
sabrina@libardonicostruzioni.com

UNITÀ
**APPARTAMENTO 1 DUPLEX
PIANO 0 E PIANO 1**


NOTE
.....
.....
.....

LIVELLO
APPARTAMENTO 1

SCALA
fuori scala

AGGIORNAMENTO
01/08/2022

NUMERO TAVOLA
00

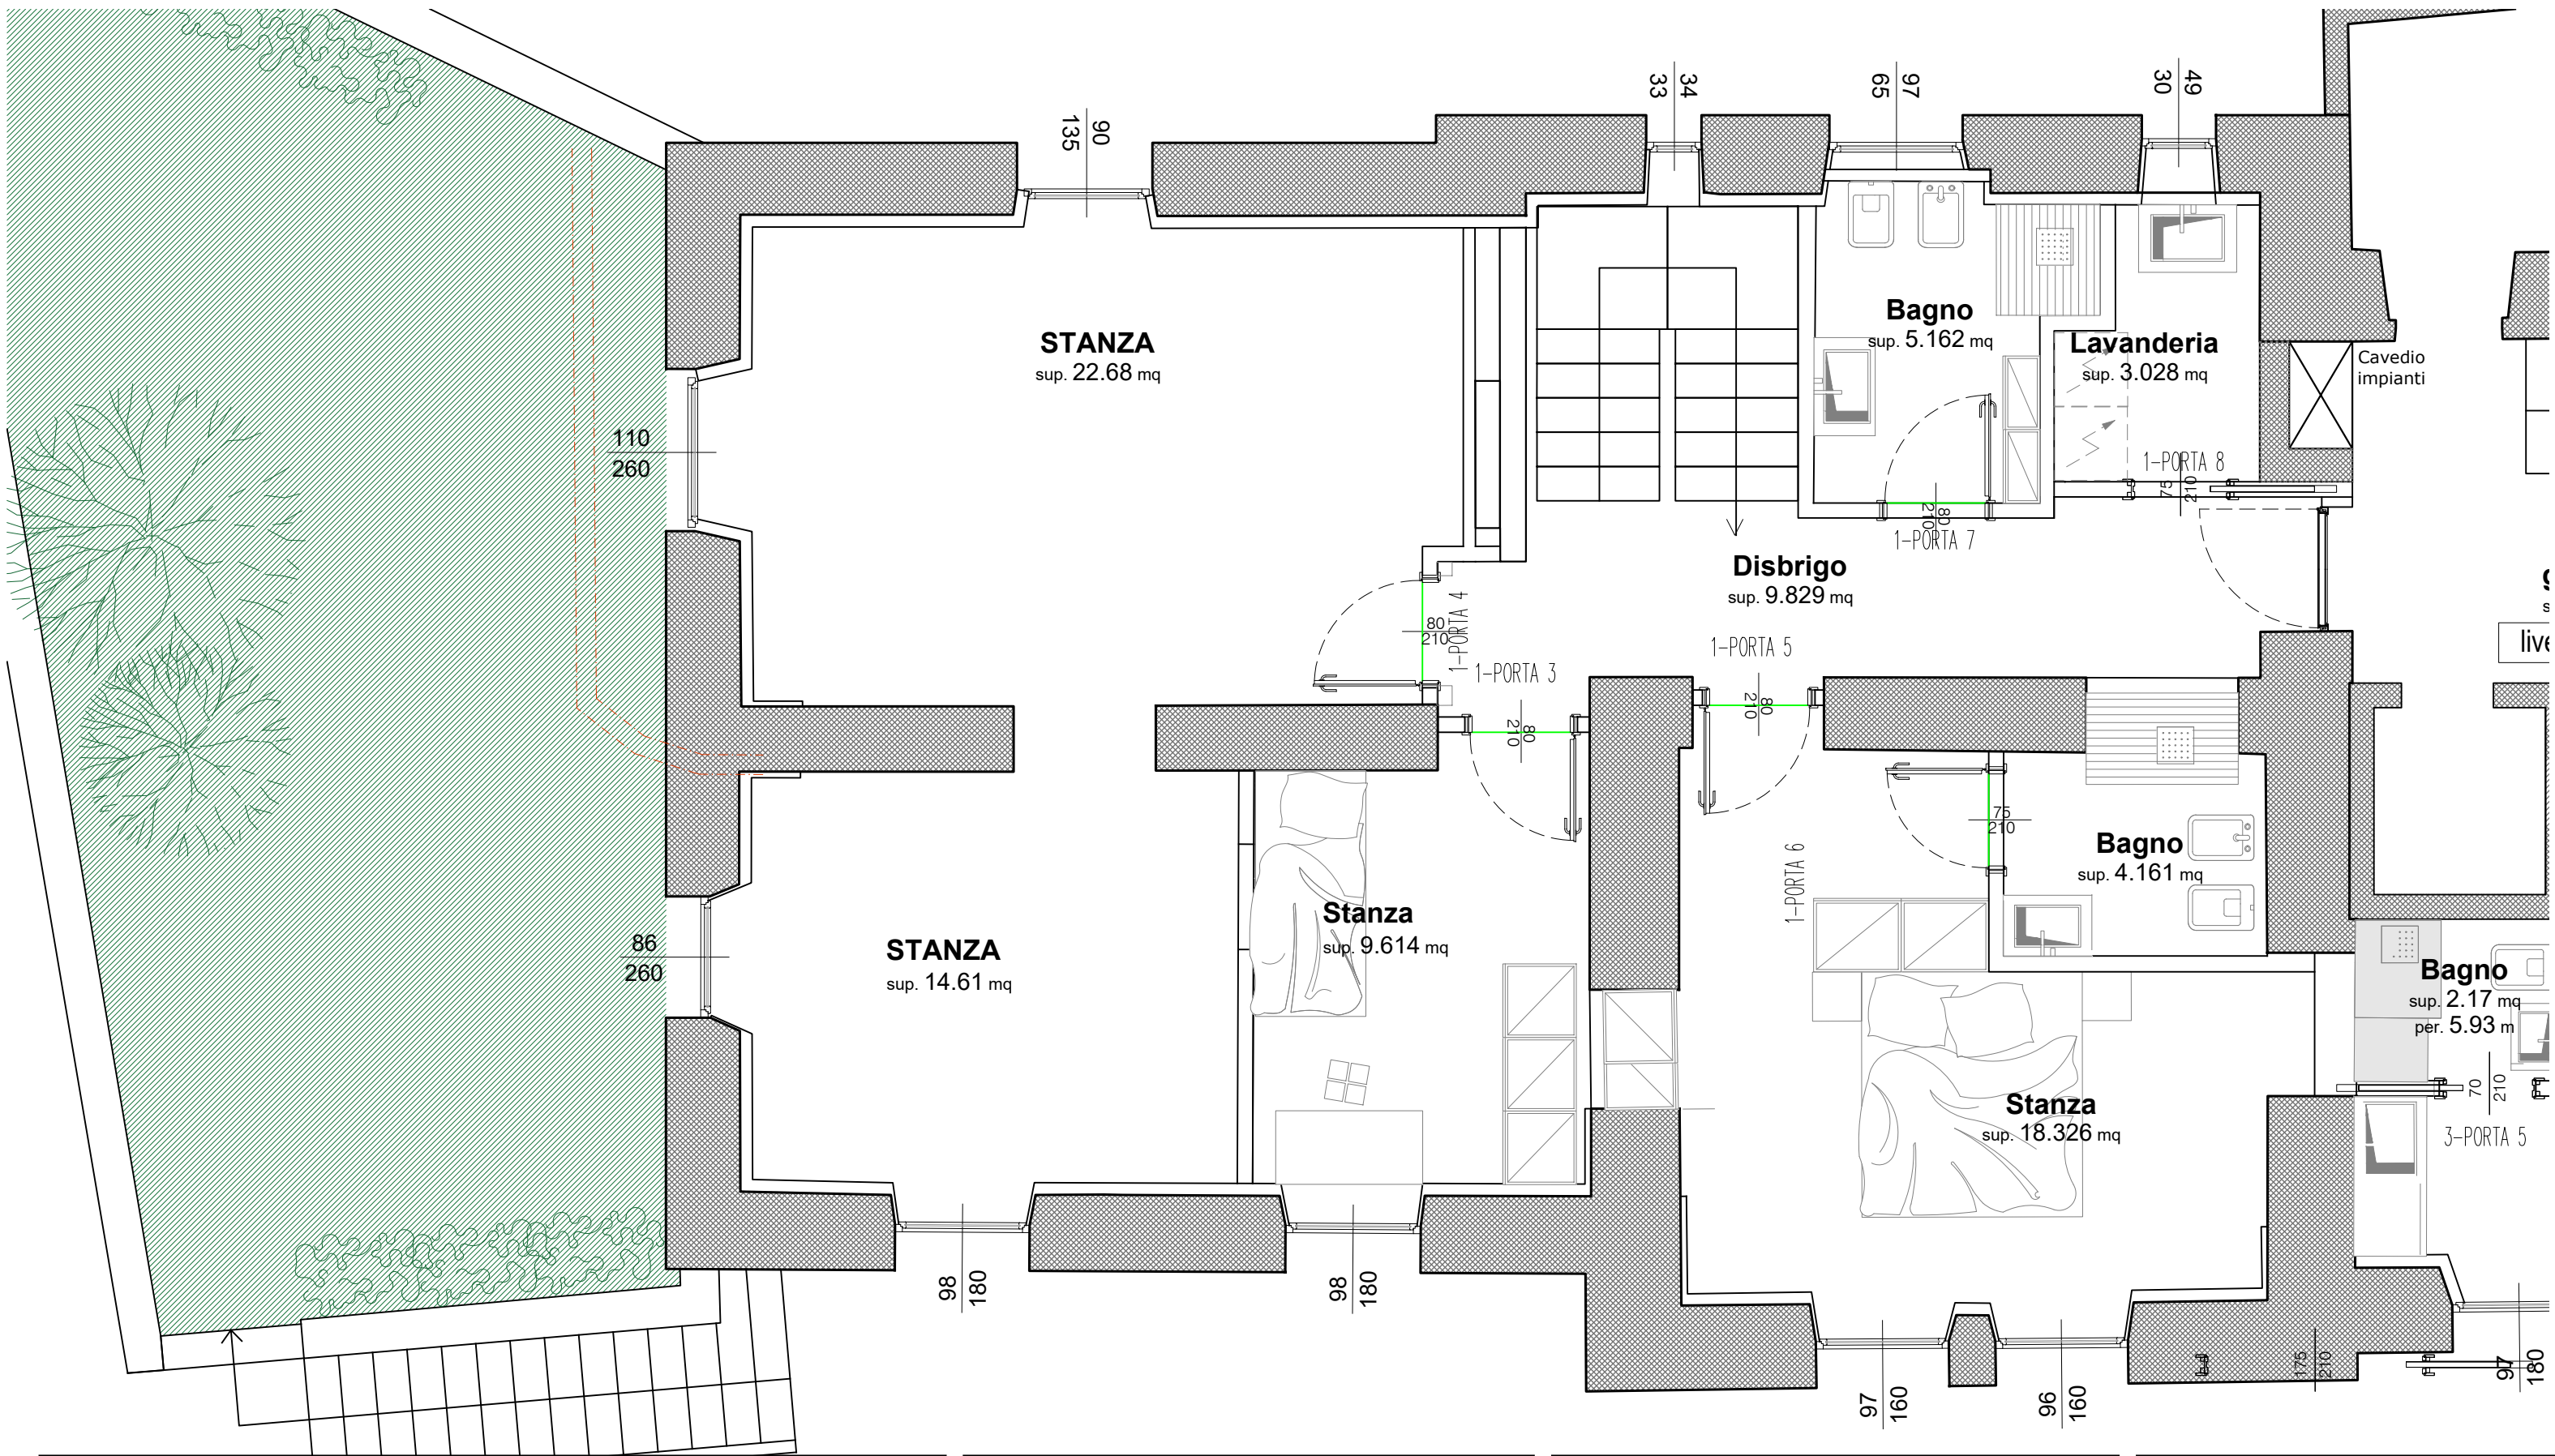

OGGETTO
OPERE DI RISANAMENTO CONSERVATIVO

LIBARDONI COSTRUZIONI S.r.l.

Viale Venezia, 100, 38056 Levico Terme (TN)
 tel. 0461 701334

UNITÀ
**PIANO PRIMO
 OPZIONE 1**


LIVELLO
 livello 1

SCALA
 1:50



TITOLO
"VILLA AURORA"

POSIZIONE
 Via dei Giardini n.18-20 - Trento

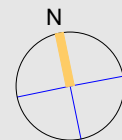


UFFICIO TECNICO

ing. Christian Zanol
 christian@libardonicostruzioni.com
P.I. Roberto Andreatta
 roberto@libardonicostruzioni.com
ing. Sabrina Matordes
 sabrina@libardonicostruzioni.com

NOTE

AGGIORNAMENTO
 01/08/2022

NUMERO TAVOLA
00

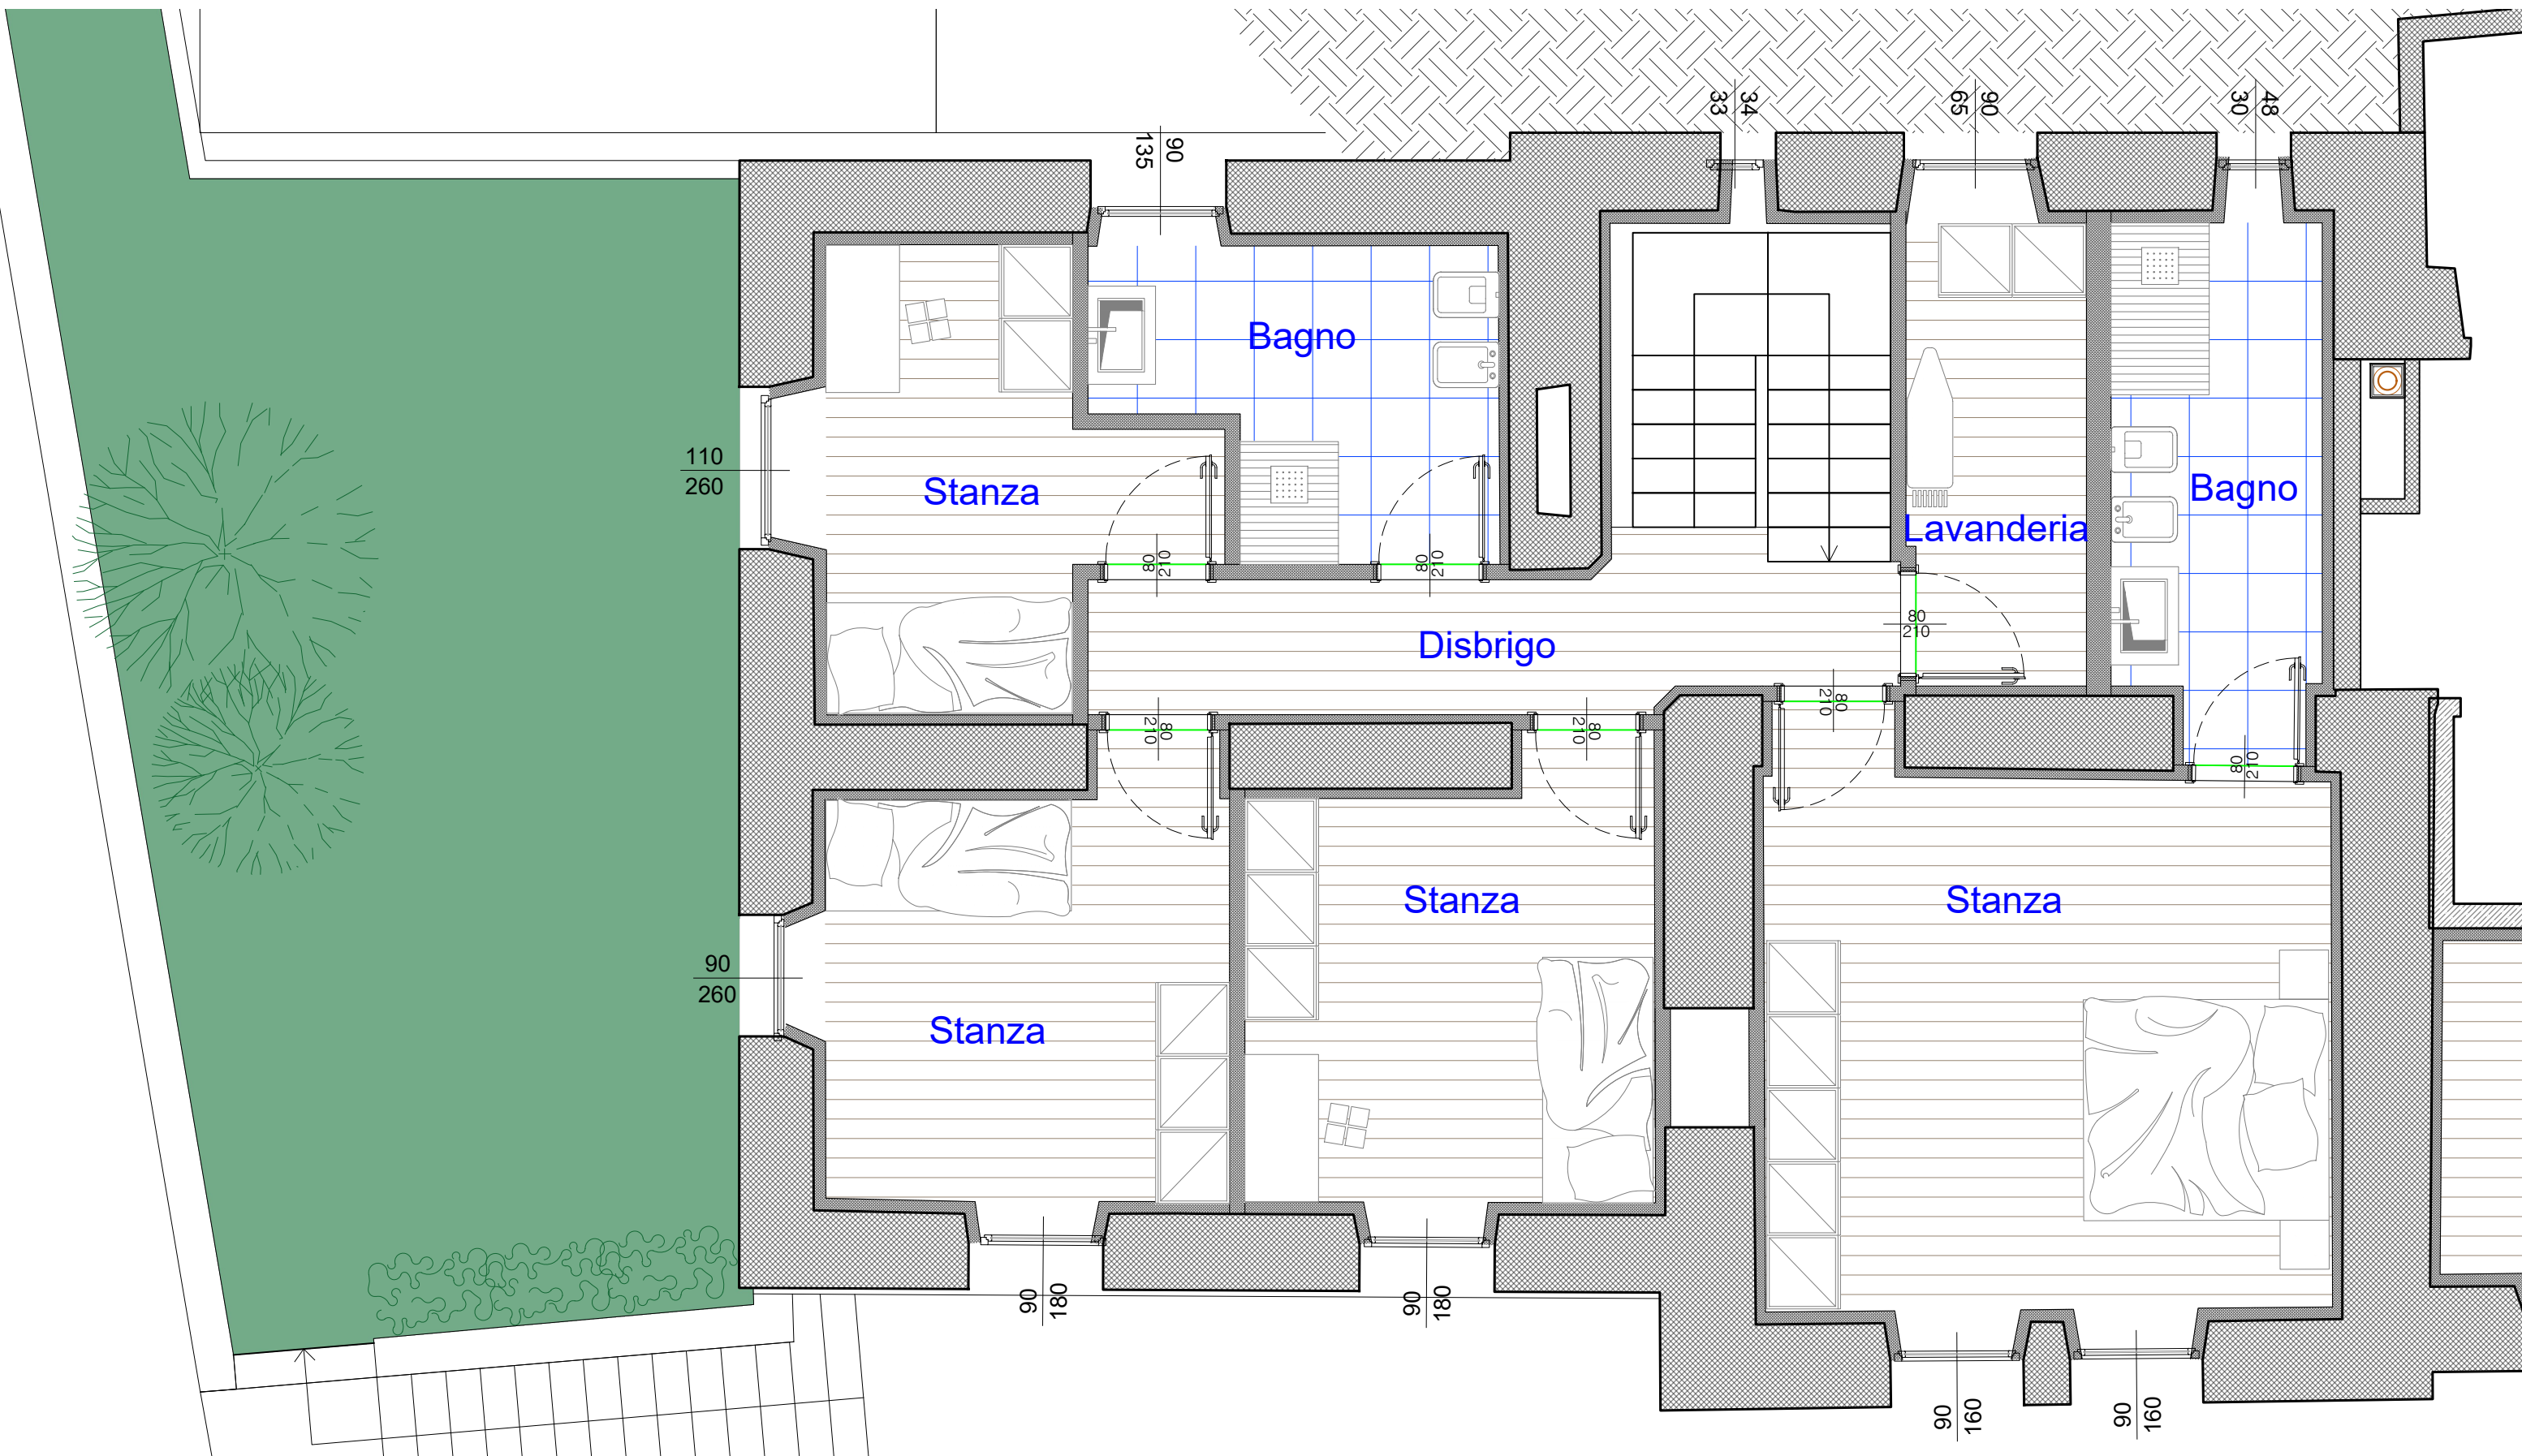

OGGETTO
OPERE DI RISANAMENTO CONSERVATIVO

LIBARDONI COSTRUZIONI S.r.l.

UNITÀ
**PIANO PRIMO
 OPZIONE 2**


LIVELLO
 livello 1

Viale Venezia, 100, 38056 Levico Terme (TN)
 tel. 0461 701334

SCALA
 1:50

TITOLO
 "VILLA AURORA"

TITOLO

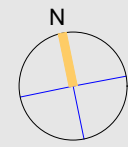

POSIZIONE
 Via dei Giardini n.18-20 - Trento

UFFICIO TECNICO

ing. Christian Zanol
 christian@libardonicostruzioni.com
P.I. Roberto Andreatta
 roberto@libardonicostruzioni.com
ing. Sabrina Matordes
 sabrina@libardonicostruzioni.com

NOTE

.....

.....

.....

AGGIORNAMENTO
 01/08/2022

NUMERO TAVOLA
00

