

OGGETTO
OPERE DI RISANAMENTO CONSERVATIVO

LIBARDONI COSTRUZIONI S.r.l.

Viale Venezia, 100, 38056 Levico Terme (TN)
 tel. 0461 701334

UNITÀ

PIANO QUARTO

LIVELLO

livello 4

SCALA

1:50

NOTE

AGGIORNAMENTO
00 REV

01/08/2022


NUMERO TAVOLA

00



TITOLO
 "VILLA AURORA"


TITOLO

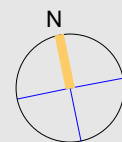

POSIZIONE
 Via dei Giardini n.18-20 - Trento

UFFICIO TECNICO

ing. Christian Zanol
 christian@libardonicostruzioni.com
P.I. Roberto Andreatta
 roberto@libardonicostruzioni.com
ing. Sabrina Matordes
 sabrina@libardonicostruzioni.com

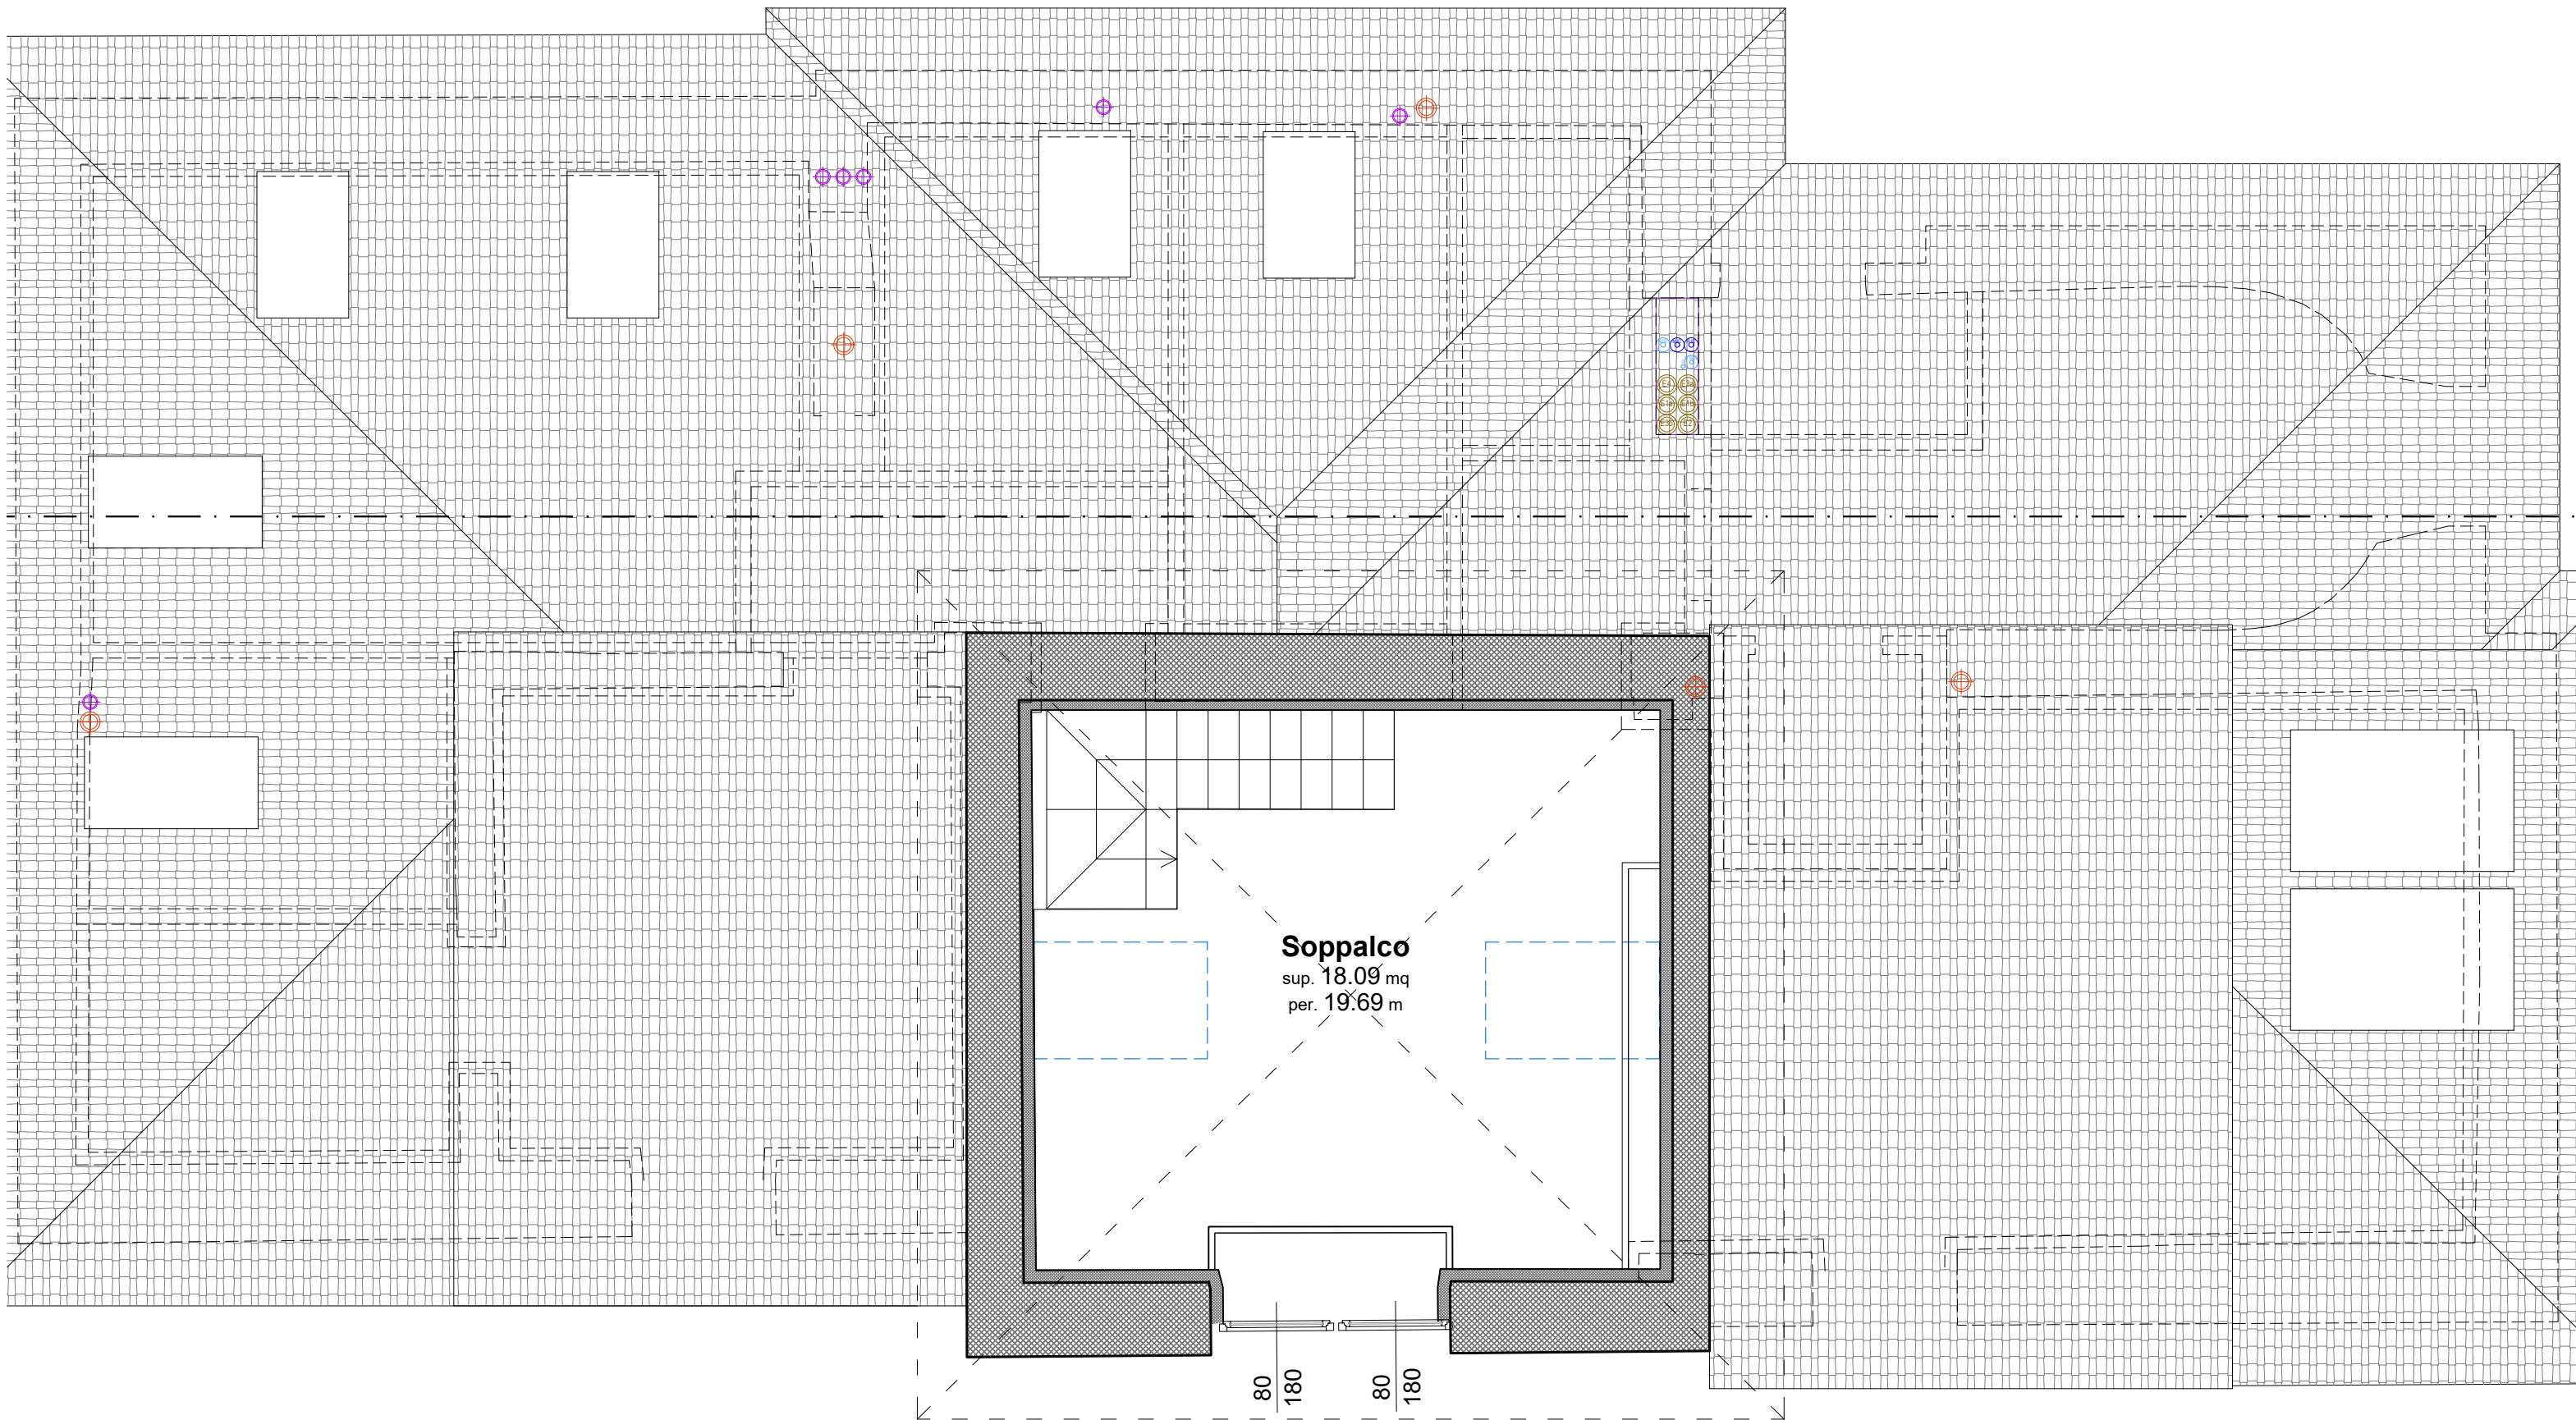

OGGETTO
OPERE DI RISANAMENTO CONSERVATIVO



TITOLO
 "VILLA AURORA"

TITOLO

POSIZIONE
 Via dei Giardini n.18-20 - Trento

LIBARDONI COSTRUZIONI S.r.l.
 Viale Venezia, 100, 38056 Levico Terme (TN)
 tel. 0461 701334

UFFICIO TECNICO

ing. Christian Zanol
 christian@libardonicostruzioni.com
P.I. Roberto Andreatta
 roberto@libardonicostruzioni.com
ing. Sabrina Matordes
 sabrina@libardonicostruzioni.com

UNITÀ

SOPPALCO

NOTE

.....

.....

.....

.....

LIVELLO

livello 5

SCALA

1:50

AGGIORNAMENTO

01/08/2022

NUMERO TAVOLA

00